


20 40 60 80 m

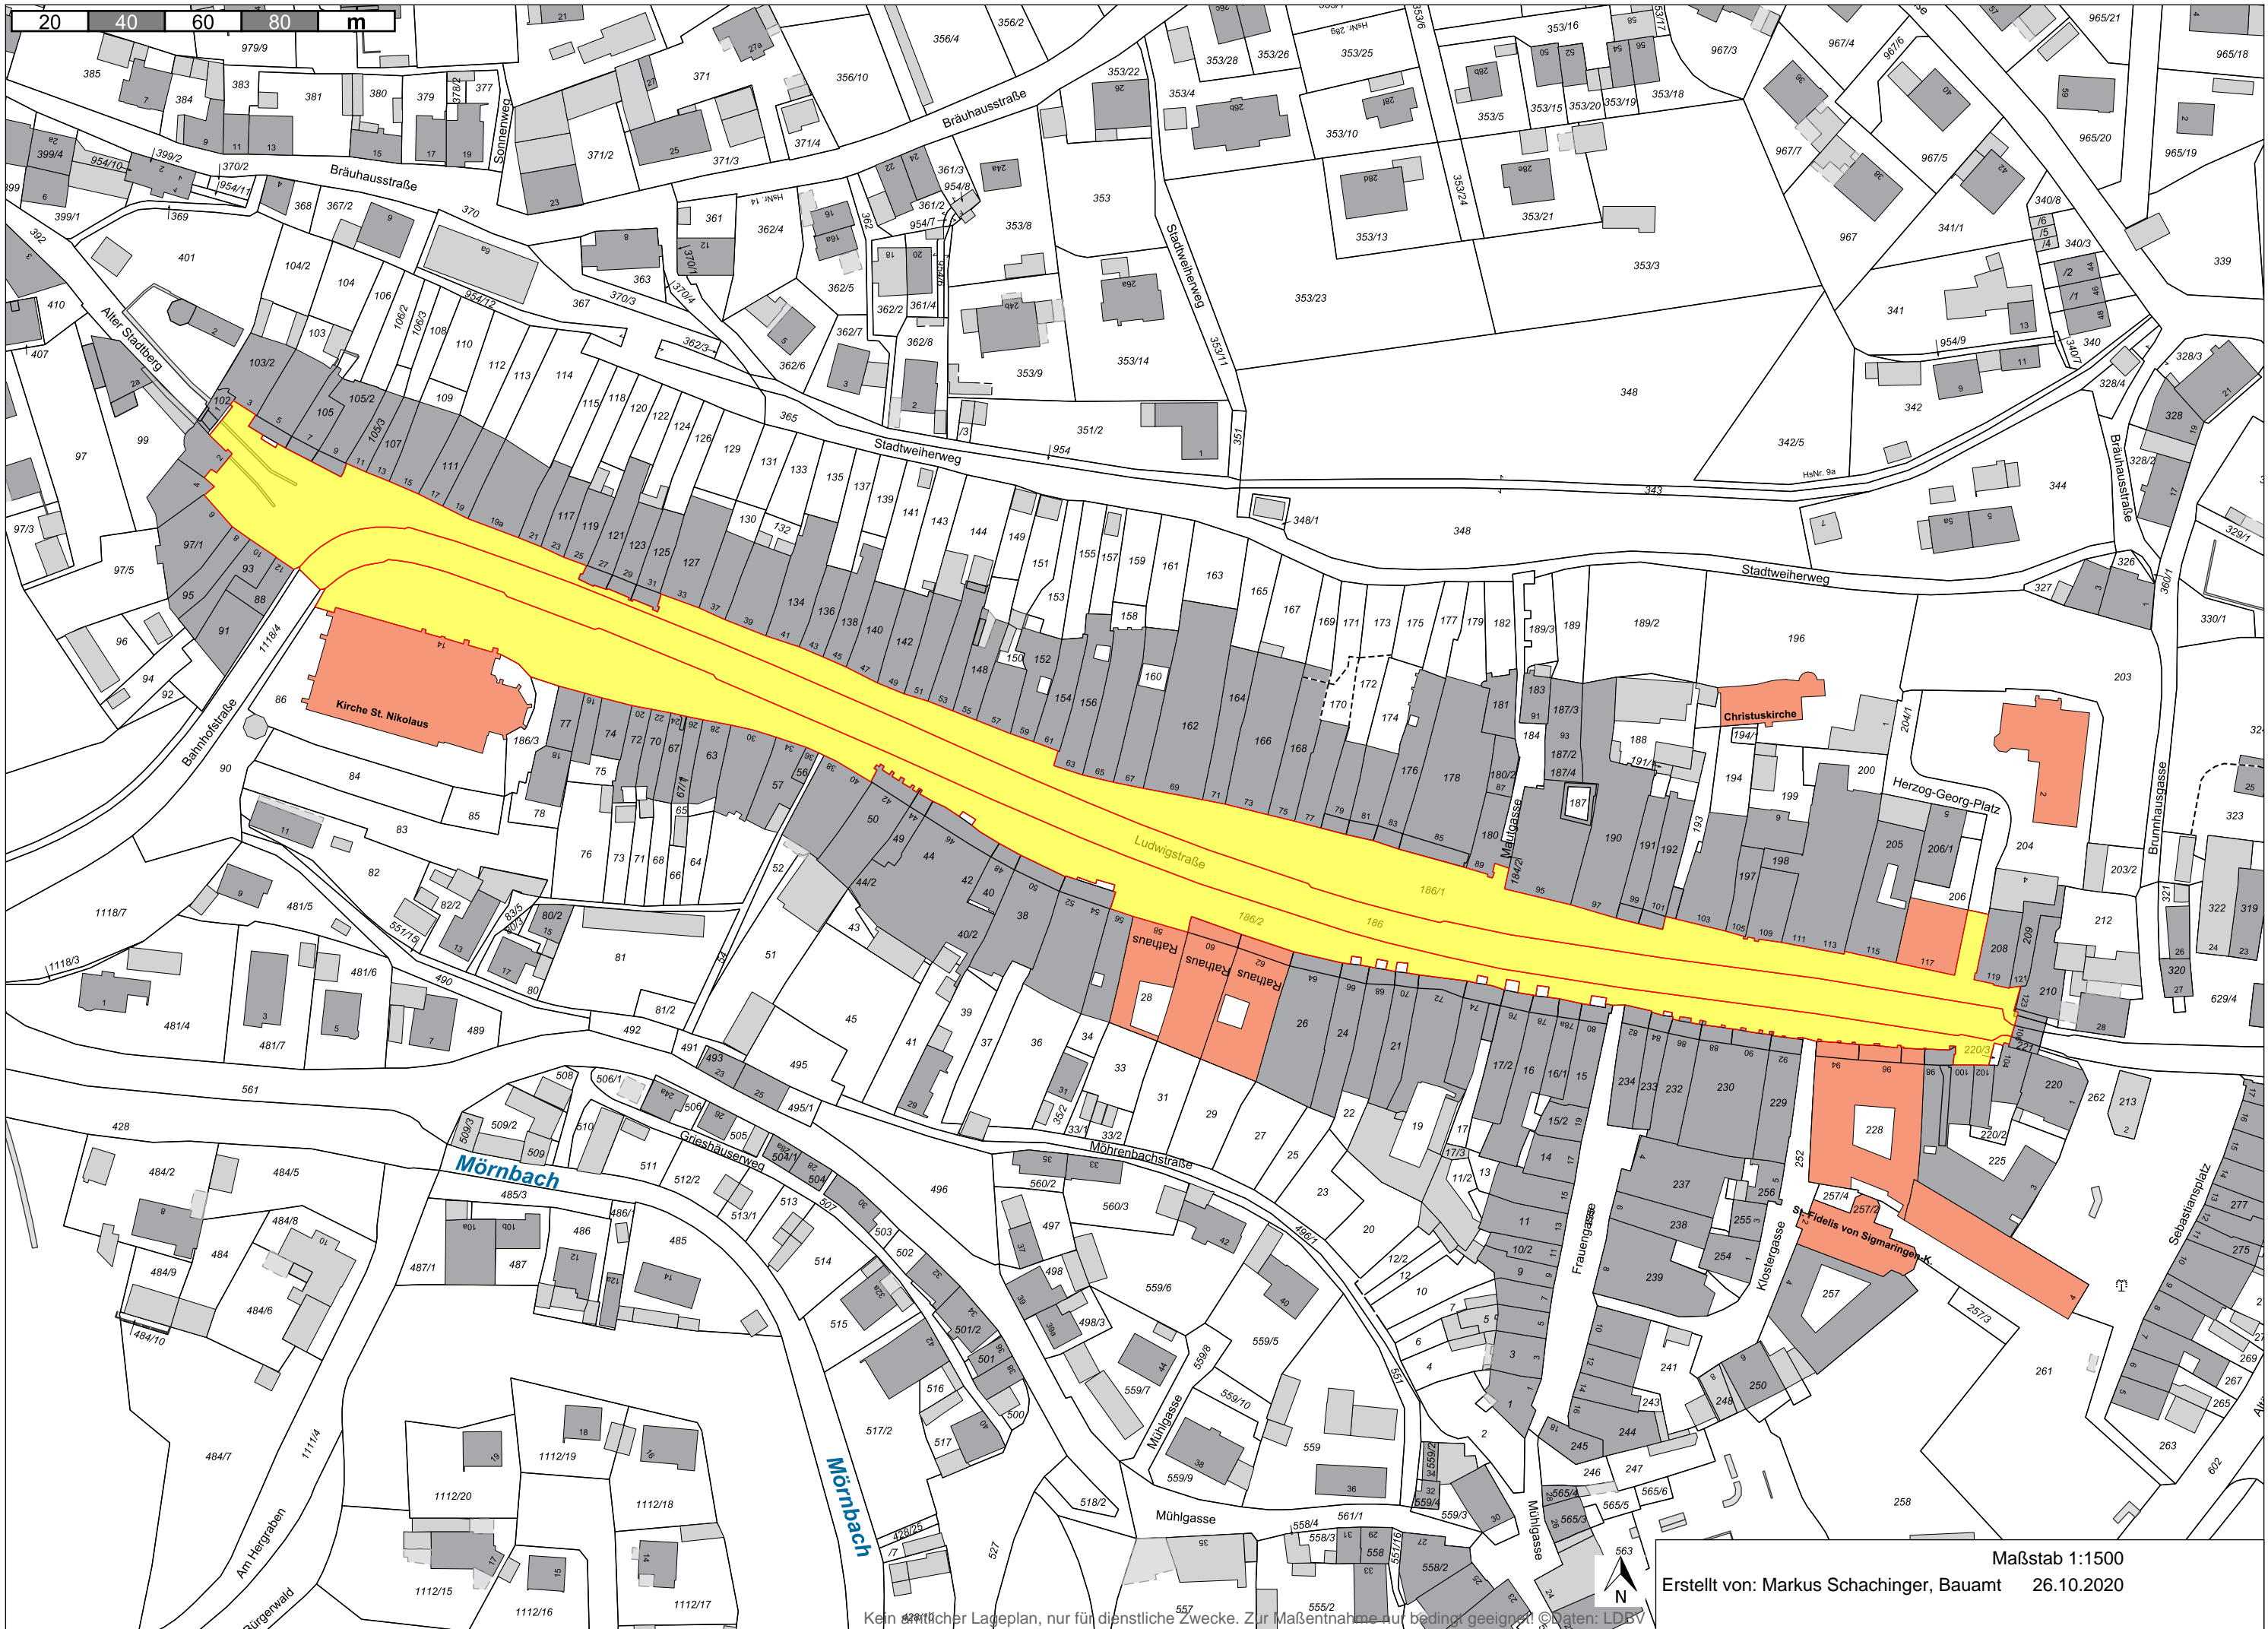

Maßstab 1:1500  
Erstellt von: Markus Schachinger, Bauamt 26.10.2020

Kein amtlicher Lageplan, nur für dienstliche Zwecke. Zur Maßentnahme nur bedingt geeignet! © Daten: LDPV