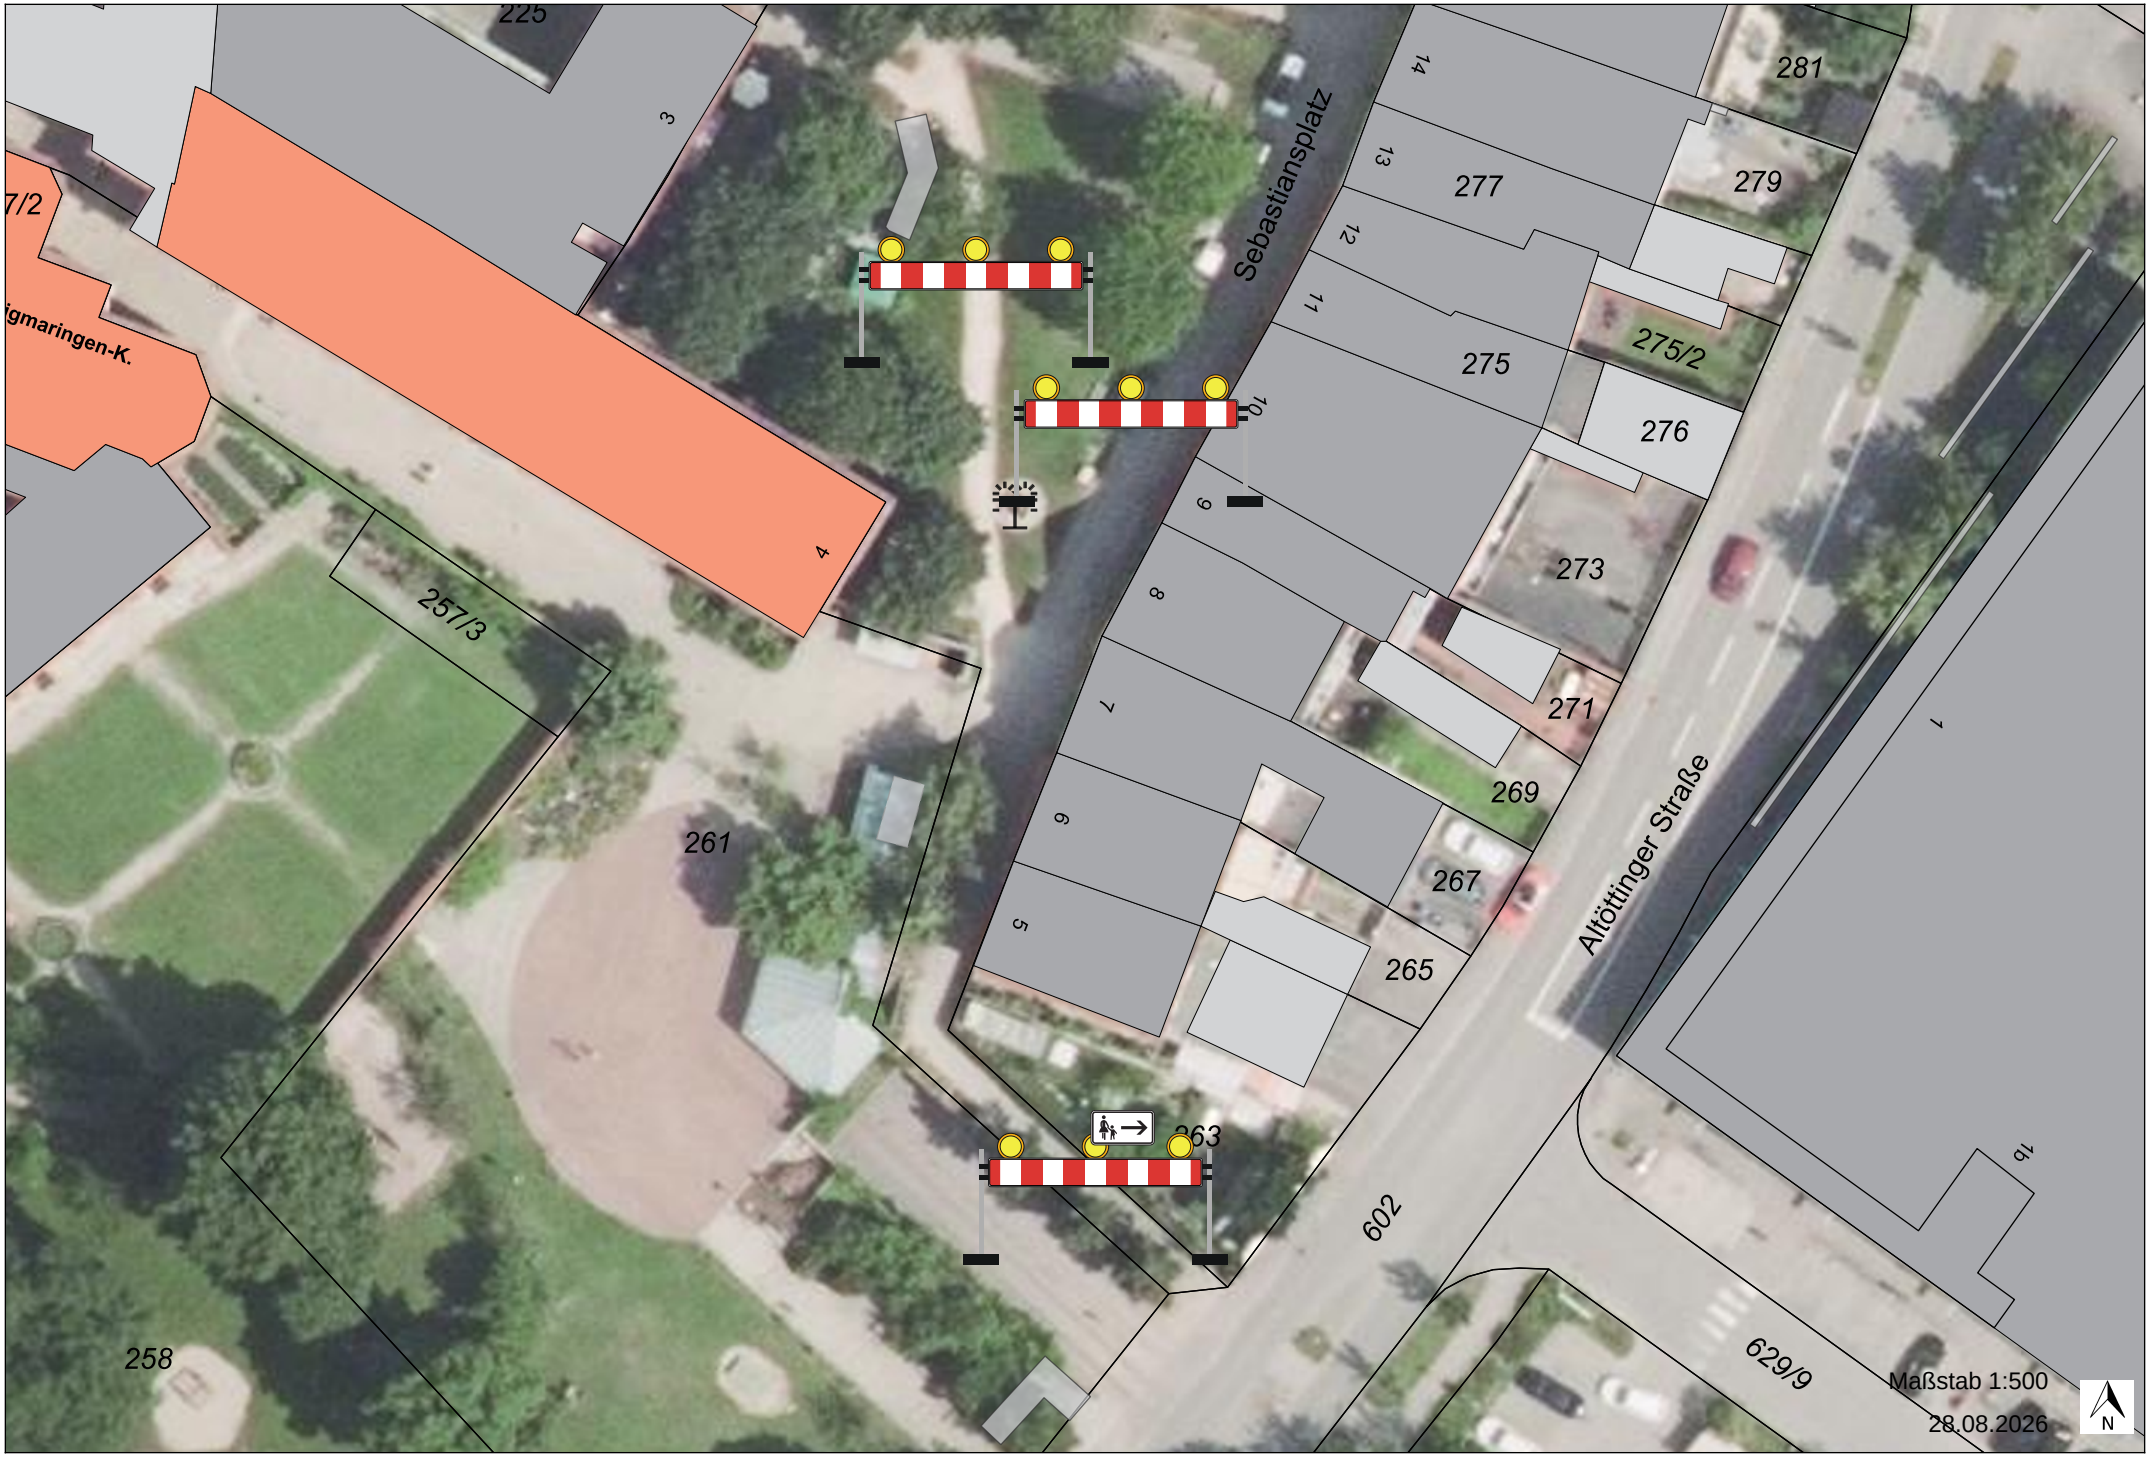
225
3
7/2
igmaringen-K.
4
257/3
261
258
Sebastiansplatz
14
13
12
11
10
9
8
7
6
5
281
279
277
275/2
275
276
273
271
269
267
265
263
602
629/9
1
1b
Altöttinger Straße
Maßstab 1:500
28.08.2026
N